

0. Kellari 1:100



1. Kerros 1:100

RAKENNUSOIKEUSLASKELMA

KERROSALA

1.KRS	123m ²
KELLARI	35m ²
YHT.	158m ²

HUONEISTOALA

1.KRS	106m ²
KELLARI	30m ²
YHT.	136m ²

TILAVUUS	845m ³
----------	-------------------


- LÄMMÖNTALTEENONTTOLAITTEEN VUOSIHYÖTYSUHTEN ALARAJA ON > 50%
- KONEELLINEN ILMANVAIHTO RakMK C2 MUKAISESTI
- IKKUNOIDEN JA LASIULKO- OVIEN TURVALASIT RakMK F2 MUKAISESTI
- RAKENNUS VARUSTETAAN PALOVAROITTIMIN; 1kpl/60m²
- PALOVAROITTIMET KYTKETTY SÄHKÖVERKKOON SEKÄ VARUSTETTU PATTEREIN
- RAKENNUKSEN PALOLUOKKA P3
- IKKOIDEN KOOT MERKITYY MODUULISIN LIITTYMÄMITOIN LEVEYS (dm) x KORKEUS (dm)
- ASUINOSAN IKKUNAT OVAT AVATTAVIAOSITTAIN KIINTEITÄ 3- LASISIA (MSE/AL), U- ARVO <1,0W/m²K
- ULKO- OVISSA ON ALUMIINIJÄYKISTEINEN RUNKO + POLYURETAANIERISTE, 3- KERTAINEN LASI, ULKO- OVIEN U- ARVO = <0,70W/m²K
- TL = TURVALASI



Hyväksytty 19.06.2023 § 194
 23-0194-R
 Matti Lampinen
 Jämsän kaupunki - Rakennusvalvonta
 www.lupapiste.fi

Kaupunginosa/Kylä 40 HIMOS	Kortteli/Tila 182-40	Tontti/Rno 4327-5	Viranomaisten merkintöjä
Rakennustoimenpide UUDISRAKENNUS	Rakennuskohde ERJA VILJA ja TONI VESIOJA Ravikankaantie 15 42100 Jämsä		Piirustuslaji PÄÄPIIRUSTUS
Suunnittelijan yhteystiedot: yritys, osoite ja puhelinnumero MHR-SERVICE OY Ahlmanintie 61 33800 Tampere 045-6791900			Piirustuksen sisältö Pohjapiirustus
Vastuullinen suunnittelija: nimi, tutkinto, allekirjoitus ja päiväys Kalle Kaihari RA, RI (amk) 16.6.2023			Mittakaava 1:100
			Piirustuksen ID 301
			Suunnitteluala ARK

LEIKKAUS A-A

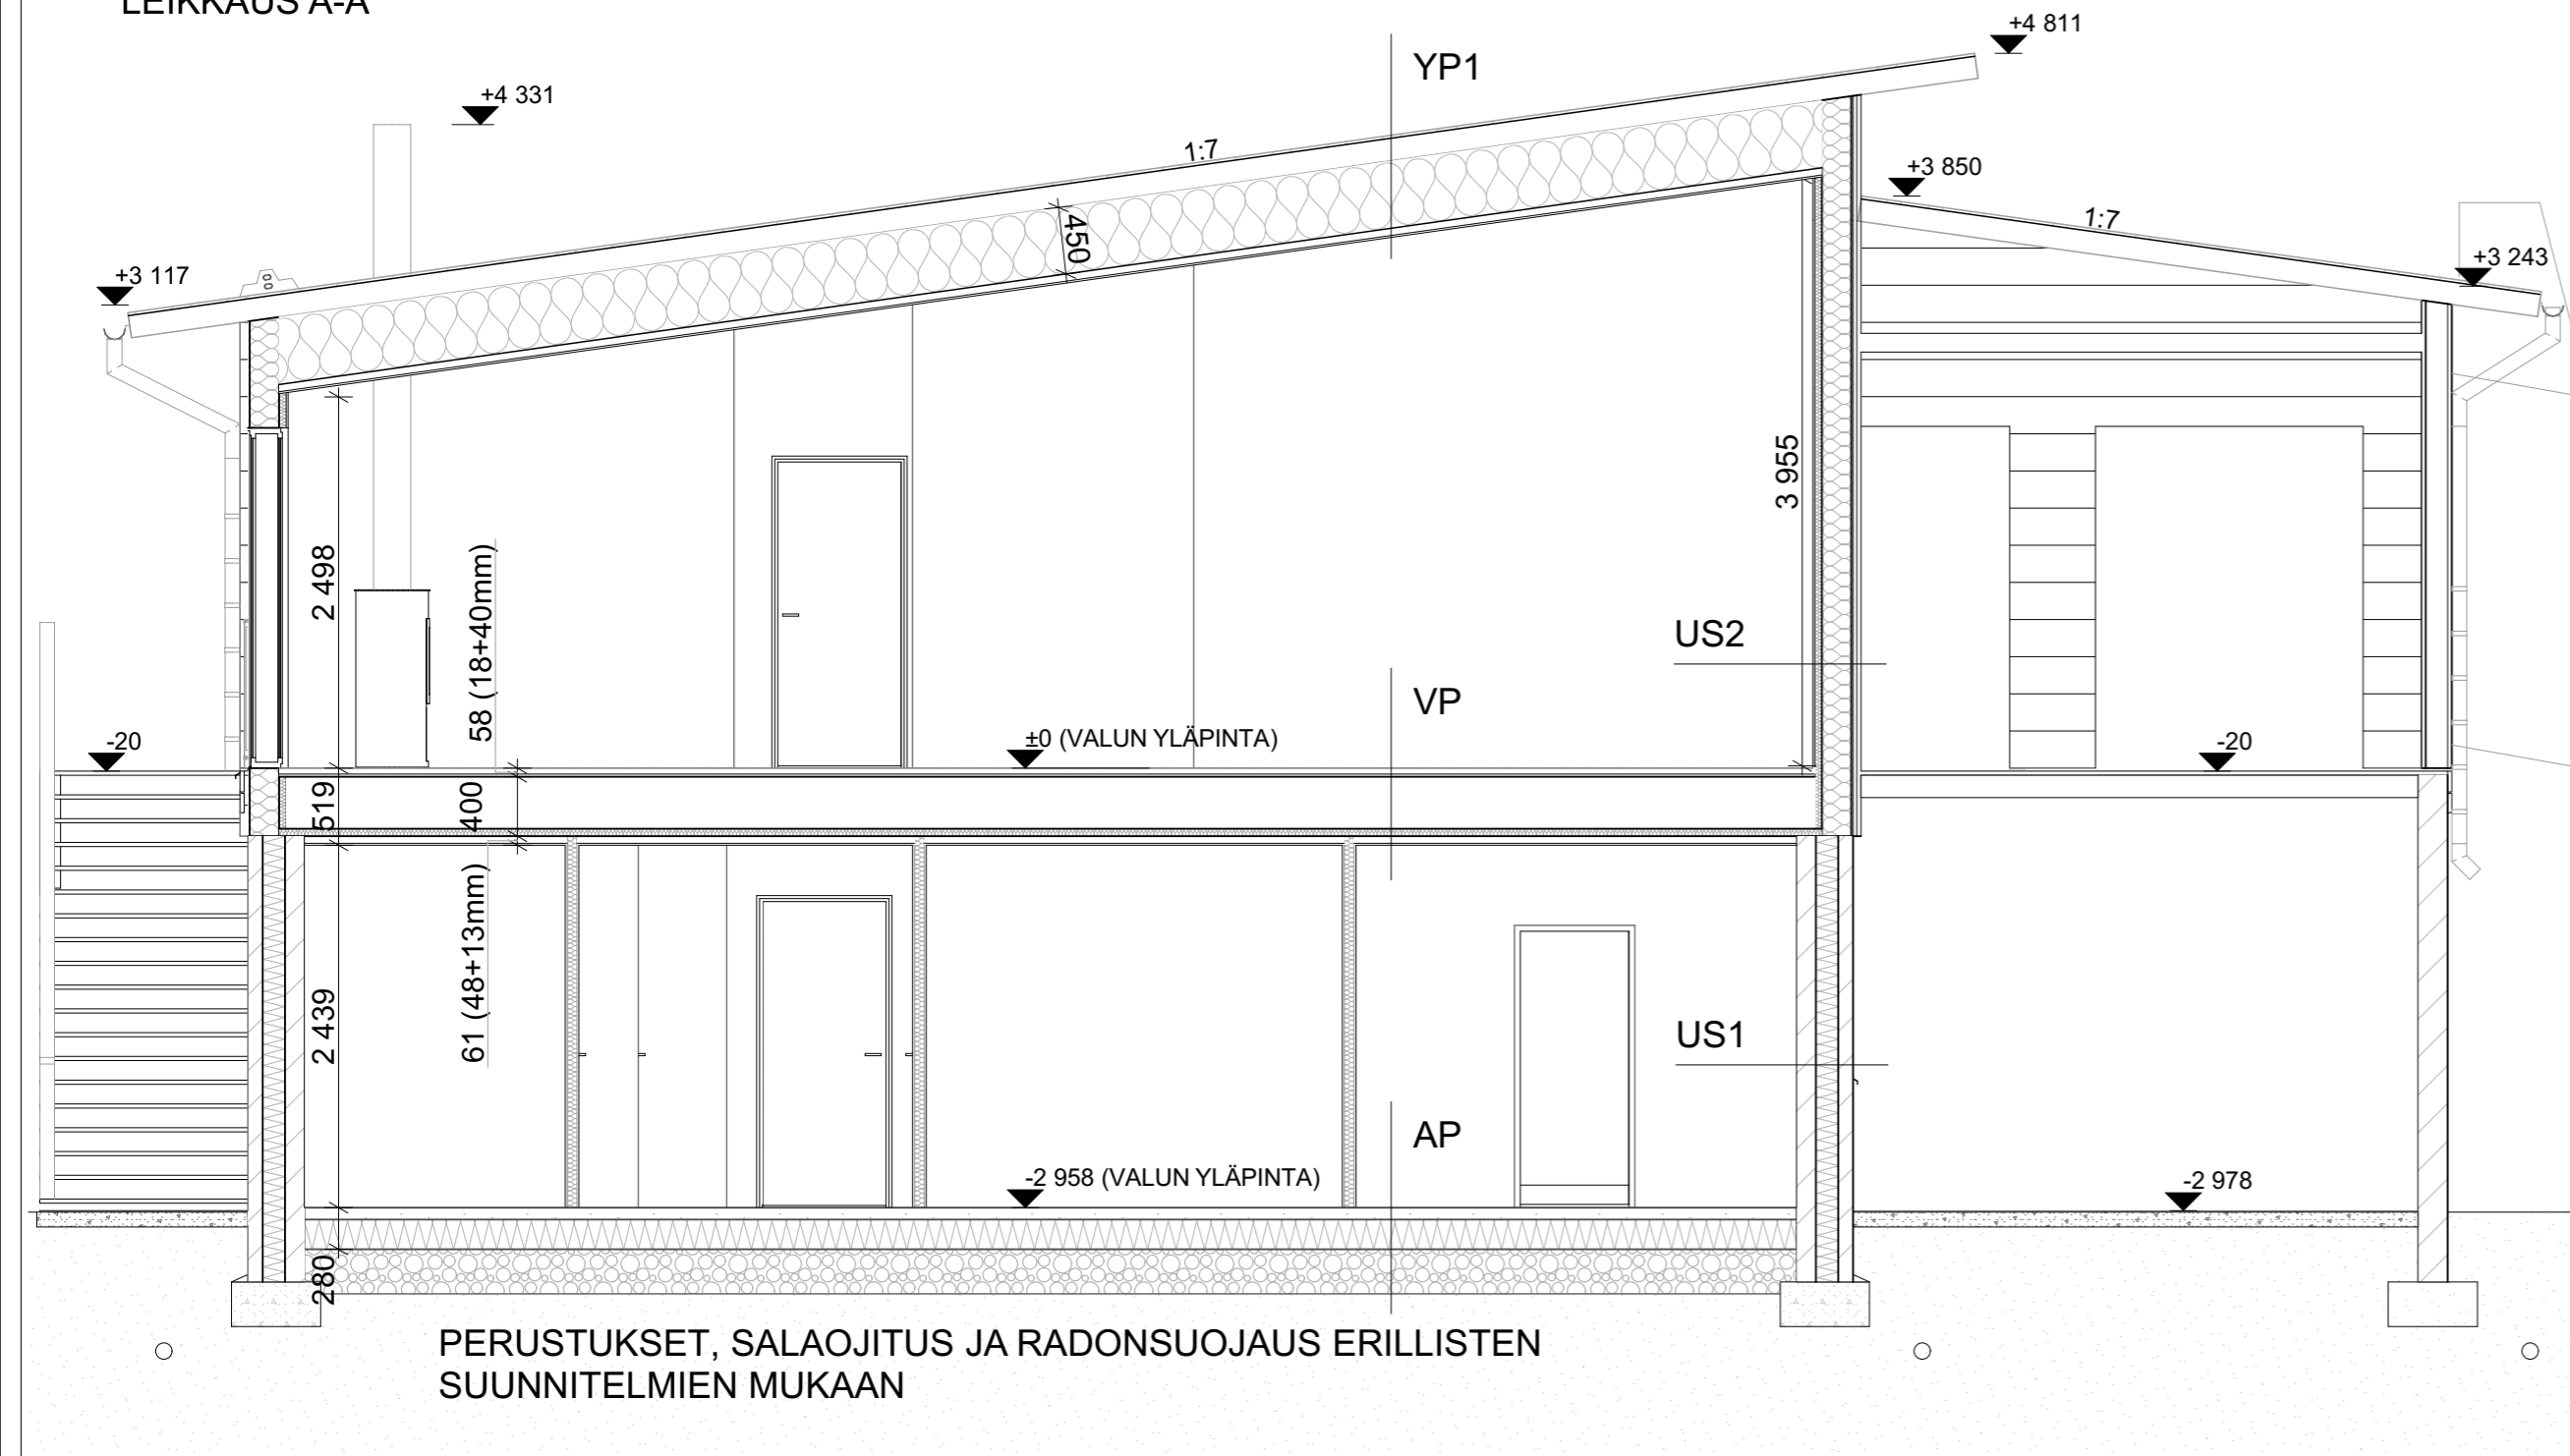**YP1**U-ARVO = 0,09 W/m²K

- HUOPAKATTO, PALAHUOPA
- ALUSHUOPA
- HAVUVANERI 15mm
- TUULETUSRAKO min. 100mm
- KATTOVASAT JA LÄMMÖNERISTE 450mm
- ILMANSULKUPAPERI
- KOOLAUS 48mm
- SISÄVERHOUS

AP

U-ARVO = 0,15 W/m²K REUNA- ALUE
 U-ARVO = 0,17 W/m²K ENERGIALASKENTA-ALUE

- LATTIAPÄÄLLYSTE 10mm
- TB- LAATTA 80mm
- LÄMMÖNERISTE 200mm
- SALAOJITUSKERROS min. 300mm
- SUODATINKANGAS
- PERUSMAA, KALLISTETTU SALAOJIIN PÄIN

US1U-ARVO = 0,15 W/m²K

- RAPPAUS
- LÄMPÖHARKKO 380mm
- SISÄPUOLEN PINTAKÄSITTELY

US2U-ARVO = 0,17 W/m²K

- VAAKAPANEELI UYV 28x195
- PYSTYKOOLAUS 25mm
- TUULILEIJONA 12mm
- RUNKO 198mm + LÄMMÖNERISTE 200mm
- ILMAN- / HÖYRYNSULKU
- PYSTYRUNKO 48mm + LÄMMÖNERISTE 50mm
- SISÄVERHOUS

VP

- LATTIAPÄÄLLYSTE 10mm
- KIPSIVALU 40mm
- OSB- LEVY 18mm
- TK- PALKKI 400mm + ERISTE 50mm
- KOOLAUS k400 48mm
- SISÄVERHOUS




Hyväksytty 19.06.2023 § 194


23-0194-R

Matti Lampinen

Jämsän kaupunki - Rakennusvalvonta


www.lupapiste.fi

Kaupunginosa/Kylä 40 HIMOS	Kortteli/Tila 182-40	Tontti/Rnro 4327-5	Viranomaisten merkintöjä
Rakennustoimenpide UUDISRAKENNUS			Piirustuslaji PÄÄPIIRUSTUS Juokseva nro
Rakennuskohde ERJA VILJA ja TONI VESIOJA Ravikankaantie 15 42100 Jämsä			Piirustuksen sisältö Leikkauspiirustus Mittakaava 1:50
Suunnittelijan yhteystiedot: yritys, osoite ja puhelinnumero MHR-SERVICE OY Ahlmanintie 61 33800 Tampere 045-6791900			Piirustuksen ID 401
Vastuullinen suunnittelija: nimi, tutkinto, allekirjoitus ja päiväys  Kalle Kaihari RA, RI (amk) 16.6.2023			Suunnitteluala ARK

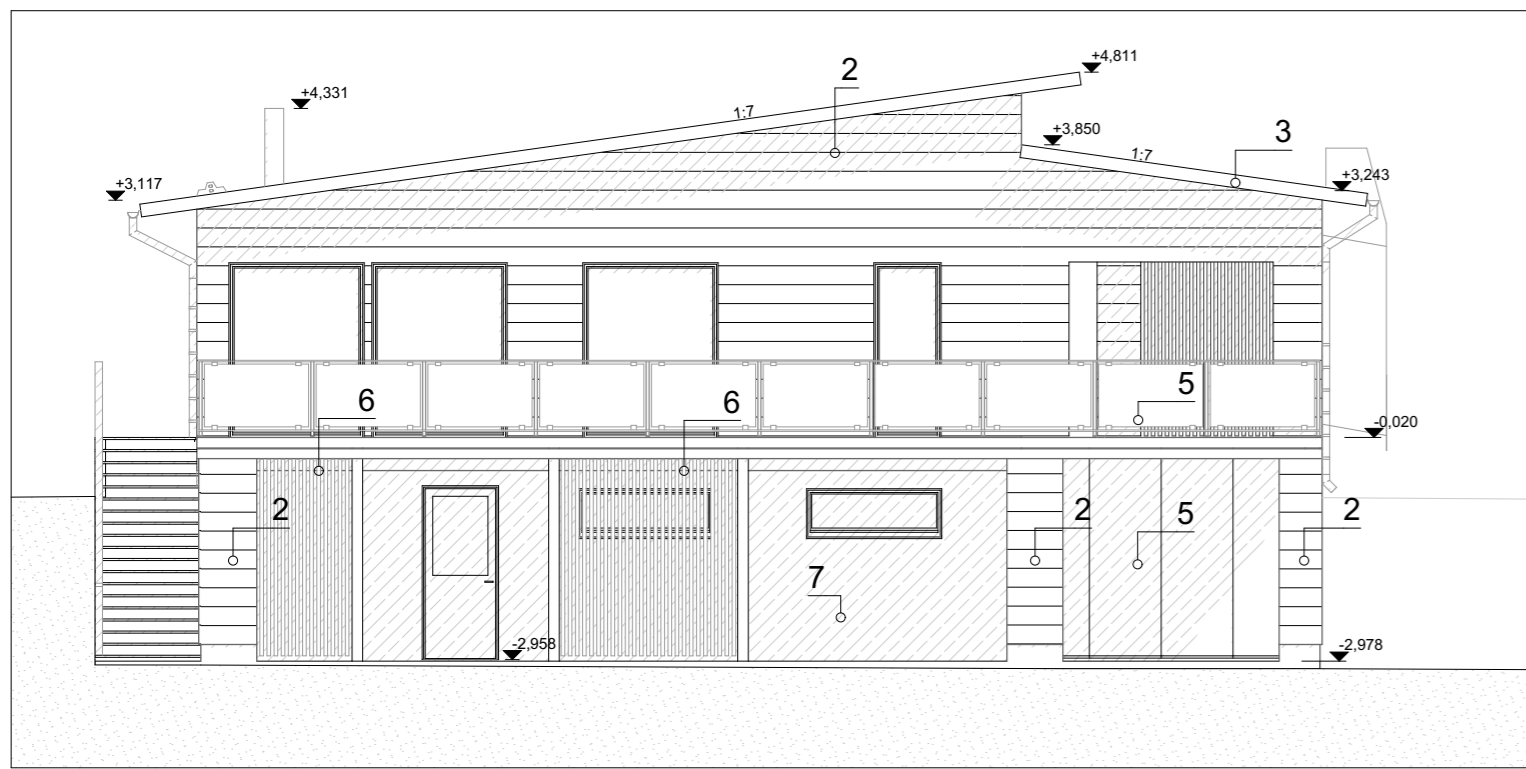


Julkisivu etelään

1:100

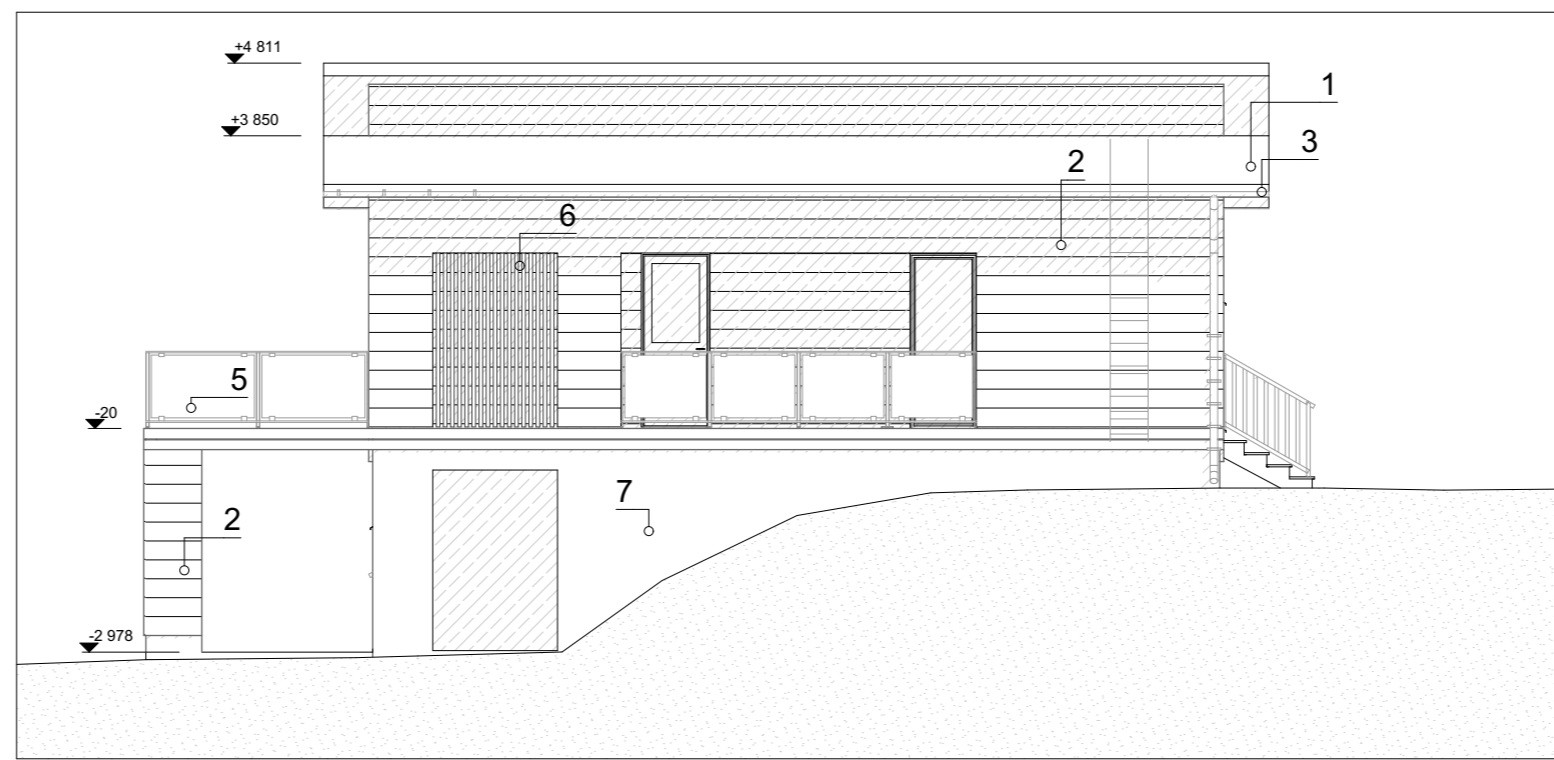


Julkisivu itään

1:100

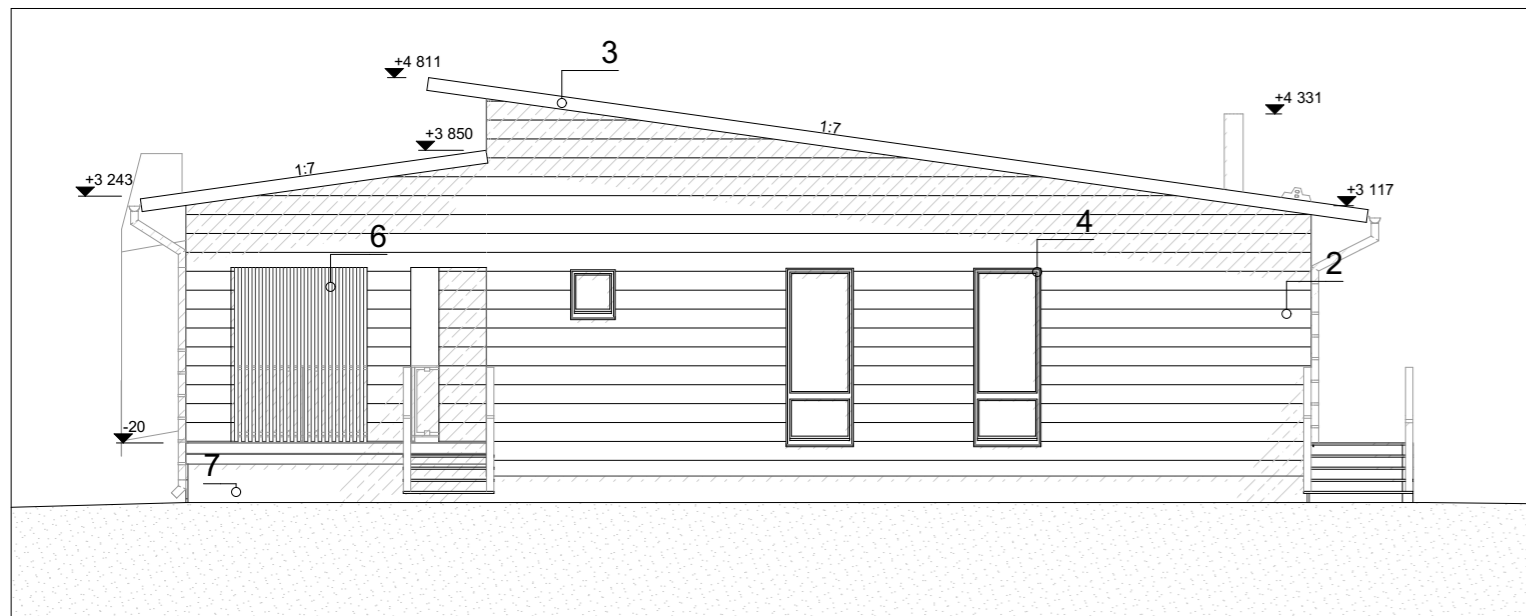

Julkisivu pohjoiseen

1:100

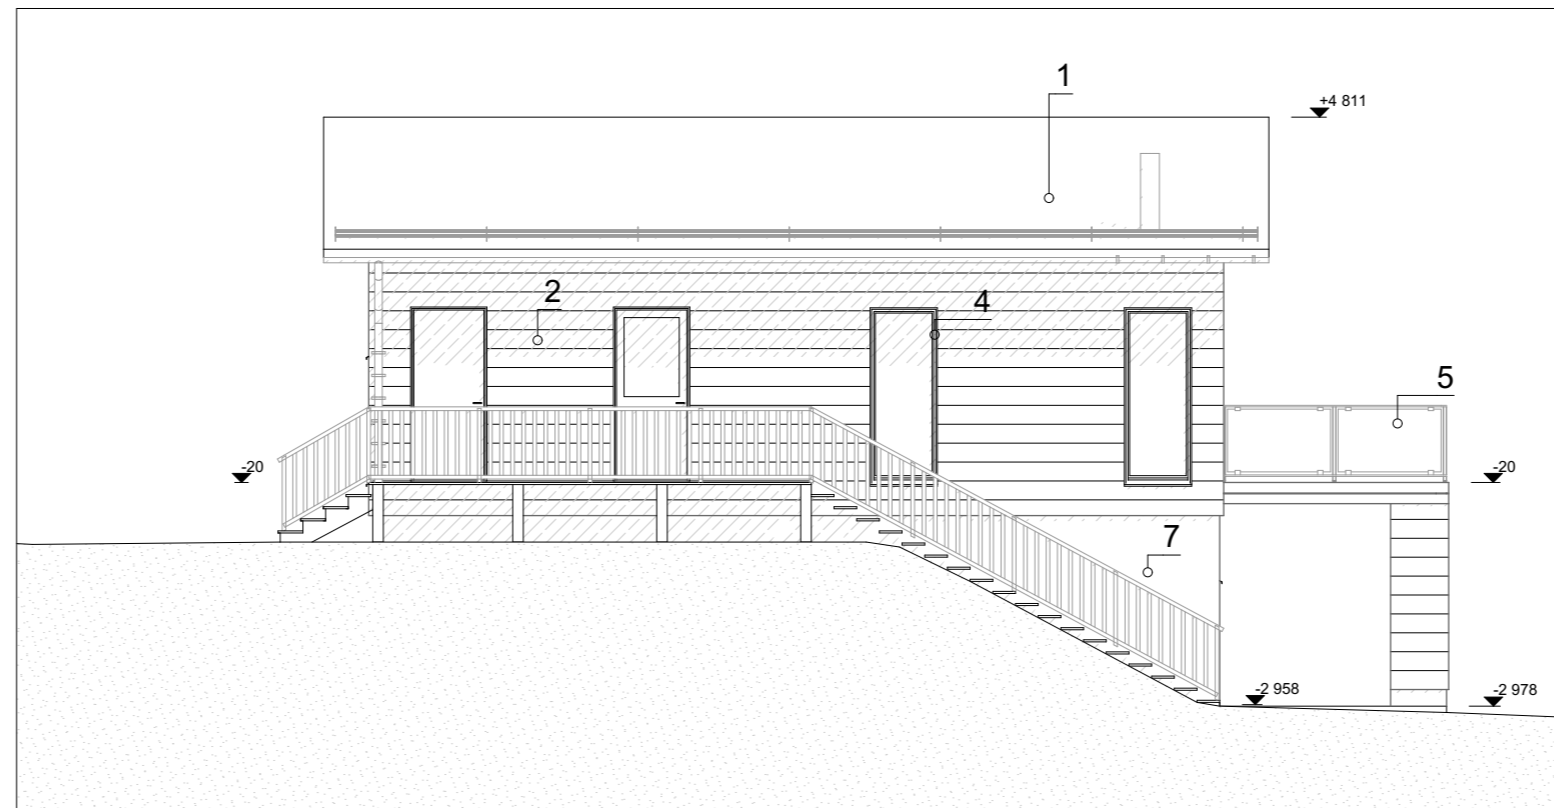

Julkisivu länteen

1:100

JULKISIVUMATERIAALI

VÄRI

1. KATE, HUOPAKATE, PALAHUOPA
2. VERHOUS: VAAKAPANEELI
3. OTSA- JA RÄYSTÄSLAUDAT
4. NURKKA- JA PIELILAUDAT
5. LASITUS
6. TEHOSTEVÄRI
7. SOKKELI, RAPPAUS

- MUSTA
TUMMA HARMAA
RUSKEA, TERRACOTTA
TUMMA HARMAA
RUSKEA, TERRACOTTA
TUMMA HARMAA

RAKENNUKSEN LOPULLINEN KORKEUSASEMA TARKENNETAAN
RAKENNUSPAIKALLA.

TALOTIKKAAT, KATTOSILLAT JA MUUT VESIKATON TURVAJÄRJESTELYT
SRMK F2 MUKAISESTI.



Hyväksytty 19.06.2023 § 194
23-0194-R
Matti Lampinen
Jämsän kaupunki - Rakennusvalvonta
www.lupapiste.fi

Kaupunginosa/Kylä 40 HIMOS	Kortteli/Tila 182-40	Tontti/Rnro 4327-5	Viranomaisten merkintöjä
Rakennustoimenpide UUDISRAKENNUS	Piirustuslaji PÄÄPIIRUSTUS		Juokseva nro
Rakennuskohde ERJA VILJA ja TONI VESIOJA Ravikankaantie 15 42100 Jämsä	Piirustuksen sisältö Julkisivupiirustus		Mittakaava 1:100
Suunnittelijan yhteystiedot: yritys, osoite ja puhelinnumero MHR-SERVICE OY Ahlmanintie 61 33800 Tampere 045-6791900		Piirustuksen ID 201	
Vastuullinen suunnittelija: nimi, tutkinto, allekirjoitus ja päiväys  Kalle Kaihari RA, RI (amk) 16.6.2023		Suunnitteluala ARK	